1/1

Posadzka: - stopnie i spoczniki z płyt granitowych - renowacja poprzez szlifowanie i pozostawienie płyt bez połorowania zamrożonego środkiem do kamienia zalecanym przez wykonującego usługę.

Ściany: - zdjąć tapetę, wyszpachlować, wykończyć matując farbą natrykowską firmy "TOKATO" w kolorze ST4521 lub CTO 0195 od poziomu listwa odbojowych do poziomu sufitu,poniżej listwa odbojowych płytki ceramiczne położone na PARADYŻ "Matto Bianco" 30 x 60cm, układane w układzie poziomym na ciemną spoinę 2mm, fuga Ceresit dobrać do koloru płytek, pozostałe ściany - cokół granitowy

Sufit: - spody spoczników i sufit malowany na kolor biały - farba akrylowa

Drzwi: - dwuskrzydłowe drzwi z holu i z korytarza do stalki schodowej atestowane z podziałem zapewniającym 90cm szer. skrzydła po otworu do 90d , otwierane w kierunku ewakuacji szyby bezpieczne - kolor dwuskrzydłowe RAL 7030 - mat, wykończ ogniowe przegrody i skrzydeł drzwi EI 30,

Oświetlenie: - w sufice pod biegami i spocznikiem oprawy oświetleniowe okrągłe PLEXIFORM BARI II DL 195 / TC-D/G24d-2 w kolorze "metal"

W celu uzyskania odpowiednich wymiarów 100cm w świetle przejścia należy ściąć fragment schodów, poczenić o 5cm poprzez podłucie do wysokości nadproża okiennego, wykonać wnękę dla grzejnika i cofnąć parapet otworu do lica ściany. Ponadto należy skuć podłogi pochwyty mieszcie do zbudowania z konstrukcją balustrady

Po wykonaniu ścianach przy biegach zamontować pochwyty mocujące na wysokości przyczyty balustrady z zachowaniem szerokości biegu w świetle pomiędzy pochwytami 120cm

1/2

Posadzka: - posadzka z płyt marmurowych - przeprowadzić renowację poprzez szlifowanie i polerowanie zamrożonego środkiem do kamienia zalecanym przez wykonującego usługę.

Ściany: - zdjąć tapetę, ściany wyszpachlować, wykończyć matując farbą natrykowską firmy "TOKATO" w kolorze ST4521 lub CTO 0195 , zamontować fartuchy odbojowe w ścianie dojściowej - kolor naturalny , malowanie ścianami bezbarwnym - satynowym

Sufit: - sufit malowany na kolor biały - farba akrylowa

Drzwi: - drzwi do pomieszczeń po demontażu istniejących zamontować drzwi PORTA CLASIC - okleina naturalna w kolorze "DAB 2" o wymiarach w świetle określono min. 90 x 200 cm, określnie regulowane " PORTA SYSTEM" Zdemontowane drzwi wykorzystać w projektowanych do przebudowy sanitariatach jako drzwi wewnętrzne, po wykonaniu nawietrzalnie

Oświetlenie: - oprawy oświetleniowe istniejące

Zabudowa runy C.O. w poziomie płytami g-k i na warzchu demontowalną płytą meblową, drewnopodłogową, w kolorze "dąb"

1/3

Posadzka: - posadzka z płyt marmurowych - przeprowadzić renowację poprzez szlifowanie i polerowanie zamrożonego środkiem do kamienia zalecanym przez wykonującego usługę.

Ściany: - malowanie farbą akrylową w kolorze NCS S 0907 Y10R, zamontować fartuchy odbojowe w ścianie dojściowej - kolor naturalny , malowanie ścianami bezbarwnym - satynowym

Sufit: - sufit malowany na kolor biały - farba akrylowa

Drzwi: - drzwi do pomieszczeń po demontażu istniejących zamontować drzwi PORTA CLASIC - okleina naturalna w kolorze "DAB 2" o wymiarach w świetle określono min. 90 x 200 cm, określnie regulowane " PORTA SYSTEM" Zdemontowane drzwi wykorzystać w projektowanych do przebudowy sanitariatach jako drzwi wewnętrzne, po wykonaniu nawietrzalnie

Oświetlenie: - oprawy oświetleniowe istniejące

1/4

Posadzka: - na schodach posadzka lastrikowa i cokoliki, dokonać uzupełnienia ubytków na powierzchniach poziomych

na korytarzach posadzka lastrikowa - na wierzch (po przygotowaniu podłoża) ułożyć wykładzinę PVC Gamrat Centras3 - nr 1161 0065 0,z wstawką nr 1161 0066 0 lub POLYFLOR Aspargus 1320 wir 8360 z wstawką Lilypad 1310 wir 3810 pas wokół pomieszczenia o szer 20cm, lub wykładzinę innej firmy w kolorystyce porównywalnej do powyższych, w miejscach drzwi zaistniałych lidwa aluminiowa wykończeniowa, progowej jako połączenie różnych rodzajów posadzek, cokoły z wykładziny podłogowej jako wywinięte na ścianę

Ściany: - usunięcie tapet, szpachlowanie, w razie potrzeby z zastosowaniem fizeliny malarskiej, ukrycie podejrzanych przewodów, malowanie farbą akrylową w kolorze NCS S 2005-y30R, Zamontować lidwy odbojowe.

Sufit: - wyrównanie powierzchni poprzez ułożenie płyt g-k, na profilach mocowanych do stropu, ukrycie przewodów, malowanie na biało farbą akrylową.

Drzwi: - drzwi do pomieszczeń po demontażu istniejących pozostrzyć otwory i zamontować drzwi PORTA CLASIC - okleina naturalna w kolorze "DAB 2" o wymiarach w świetle określono min. 90 x 200 cm, określnie regulowane " PORTA SYSTEM" Zdemontowane drzwi wykorzystać w projektowanych do przebudowy sanitariatach jako drzwi wewnętrzne, po wykonaniu nawietrzalnie

Oświetlenie: - istniejące przełożyć po montażu sufitu

1/5

Posadzka: - na korytarzach posadzka lastrikowa - na wierzch (po przygotowaniu podłoża) ułożyć wykładzinę PVC Gamrat Centras3 - nr 1161 0065 0,z wstawką nr 1161 0066 0 lub POLYFLOR Aspargus 1320 wir 8360 z wstawką Lilypad 1310 wir 3810 pas wokół pomieszczenia o szer 20cm, lub wykładzinę innej firmy w kolorystyce porównywalnej do powyższych, w miejscach drzwi zaistniałych lidwa aluminiowa wykończeniowa, progowej jako połączenie różnych rodzajów posadzek, cokoły z wykładziny podłogowej jako wywinięte na ścianę

Ściany: - usunięcie tapet, szpachlowanie, w razie potrzeby z zastosowaniem fizeliny malarskiej, ukrycie podejrzanych przewodów, malowanie farbą akrylową w kolorze NCS S 2005-y30R, Zamontować lidwy odbojowe.

Sufit: - wyrównanie powierzchni poprzez ułożenie płyt g-k, na profilach mocowanych do stropu, ukrycie przewodów, malowanie na biało farbą akrylową.

Drzwi: - drzwi do pomieszczeń po demontażu istniejących pozostrzyć otwory i zamontować drzwi PORTA CLASIC - okleina naturalna w kolorze "DAB 2" o wymiarach w świetle określono min. 90 x 200 cm, określnie regulowane " PORTA SYSTEM" Zdemontowane drzwi wykorzystać w projektowanych do przebudowy sanitariatach jako drzwi wewnętrzne, po wykonaniu nawietrzalnie

Oświetlenie: - istniejące przełożyć po montażu sufitu

1/6

Posadzka: - po demontażu oraz montażu nowej balustrady dokonać niezbędnych uzupełnień lastrika lastriko wyszlifować i zamrgnogować

Ściany: - zdjąć tapetę, ściany wyszpachlować, wykończyć matując farbą natrykowską firmy "TOKATO" w kolorze ST4521 lub CTO 0195 , zamontować pochwyty we wnękach przy biegach ich , zachować szer. biegu 120cm i spocznika 150cm.

Sufit: - sufit malowany na kolor biały - farba akrylowa

Drzwi: - drzwi PORTA CLASIC - okleina naturalna w kolorze "DAB 2" o wymiarach w świetle określono min. 90 x 200 cm, określnie regulowane " PORTA SYSTEM"

- Biuskarka drzwi i ścianka wydzielająca klatkę schodową metalowa, ateatowana o odpornośći ogniowej EI30 szyby pyłoprzeciw - bezpieczne - kolor biuskarki RAL 7006 - mat,

Oświetlenie: - zdemontować kinkiet naścienny, pozostałe oprawy oświetleniowe istniejące, dźwiękować część dotychczas zajmowaną przez drzwi

Oświetlenie: - oprawy oświetleniowe istniejące

Osłony grzejnikowe z panelem z czarnego granitu

Na parterze należy wykonać nowe wejście, nową w duszy schodów wg rysunku z profili stalowych malowanych na kol. RAL 7022 z zastosowaniem pochwytu ze stali nierdzewnej, zamontować boczne pochwyty ze stali nierdzewnej w bruzdach wykutych w ścianach bocznych tak aby pomiędzy pochwytem balustrad otrzymać szerokość 120cm, pozostrzyć spocznik do szerokości 150cm w świetle przejścia

1/7

Posadzka: - zdemontować płyty marmurowe i cokoły, wykonanie wylewki wyrównującej pod parkiet, ułożenie parkietu , cyklinowanie, malowanie lakierem do parkietu o pow. satynowej,

Ściany: - obudowa instalacje C.O. w pionie i poziomie, dźwiękować kraty w otworach, zdjąć tapetę ściany malowanej na kolor NCS S0505-Y20R,wykończyć

Sufit: - sufit malowany na kolor biały - farba akrylowa

Drzwi: - drzwi PORTA CLASIC - okleina naturalna w kolorze "DAB 2" o wymiarach w świetle określono min. 90 x 200 cm, określnie regulowane " PORTA SYSTEM"

- Biuskarka drzwi i ścianka wydzielająca klatkę schodową metalowa, ateatowana o odpornośći ogniowej EI30 szyby pyłoprzeciw - bezpieczne - kolor biuskarki RAL 7006 - mat,

Oświetlenie: - zdemontować kinkiet naścienny, pozostałe oprawy oświetleniowe istniejące, dźwiękować część dotychczas zajmowaną przez drzwi

Oświetlenie: - oprawy oświetleniowe istniejące

Osłony grzejnikowe z panelem z czarnego granitu

Na parterze należy wykonać nowe wejście, nową w duszy schodów wg rysunku z profili stalowych malowanych na kol. RAL 7022 z zastosowaniem pochwytu ze stali nierdzewnej, zamontować boczne pochwyty ze stali nierdzewnej w bruzdach wykutych w ścianach bocznych tak aby pomiędzy pochwytem balustrad otrzymać szerokość 120cm, pozostrzyć spocznik do szerokości 150cm w świetle przejścia

1/8

Posadzka: - istniejący parkiet do wymiany na nowy, cyklinowanie i malowanie lakierem półmatowym do parkietu,

Ściany: - zabudowa runy C.O. w pionie i poziomie płytami g-k , tapety zerwać, wykonać szpachlowanie malować ściany akrylową w kolorze kremowym NCS S 0907-Y10R

Sufit: - sufit malowany na kolor biały - farba akrylowa

Drzwi: - drzwi PORTA CLASIC - okleina naturalna w kolorze "DAB 2" o wymiarach w świetle określono min. 90 x 200 cm, określnie regulowane " PORTA SYSTEM"

Oświetlenie: - oprawy oświetleniowe istniejące

1/9

Posadzka: - istniejący parkiet do wymiany na nowy, cyklinowanie i malowanie lakierem półmatowym do parkietu,

Ściany: - zabudowa runy C.O. w pionie i poziomie płytami g-k , tapety zerwać, wykonać szpachlowanie malować ściany akrylową w kolorze kremowym NCS S 0907-Y10R

Sufit: - sufit malowany na kolor biały - farba akrylowa

Drzwi: - drzwi PORTA CLASIC - okleina naturalna w kolorze "DAB 2" o wymiarach w świetle określono min. 90 x 200 cm, określnie regulowane " PORTA SYSTEM"

Oświetlenie: - oprawy oświetleniowe istniejące

1/10

Posadzka: - zdemontować parkiet, wykonać przygotowanie podłoża (wylewka), ułożyć wykładzinę PVC Gamrat Centras3 - nr 1161 0065 0,z wstawką nr 1161 0066 0 lub POLYFLOR Aspargus 1320 wir 8360 z wstawką Lilypad 1310 wir 3810 pas wokół pomieszczenia o szer 20cm, lub wykładzinę innej firmy w kolorystyce porównywalnej do powyższych, w miejscach drzwi zaistniałych lidwa aluminiowa wykończeniowa, progowej jako połączenie różnych rodzajów posadzek, cokoły z wykładziny podłogowej jako wywinięte na ścianę

Ściany: - zdjąć tapetę istniejące ściany malować farbą akrylową w kolorze NCS S 0907-Y10R

Sufit: - sufit malowany na kolor biały - farba akrylowa

Drzwi: - drzwi PORTA CLASIC - okleina naturalna w kolorze "DAB 2" o wymiarach w świetle określono min. 90 x 200 cm, określnie regulowane " PORTA SYSTEM"

- Biuskarka drzwi i ścianka wydzielająca klatkę schodową metalowa, ateatowana o odpornośći ogniowej EI30 szyby pyłoprzeciw - bezpieczne - kolor biuskarki RAL 7006 - mat,

Oświetlenie: - oprawy oświetleniowe istniejące,

Od strony korytarza okienko podawcze zaślepić płytami g-k

1/11, 1/11a

Posadzka: - parkiet usypdrtnić wyrównać i pomalować lakierem bezbarwnym do parkietów o zwiększonej odporności na ścieranie

Ściany: - otwór w ścianie zaślepić płytami g-k, wnękę pomalować na kolor NCS S0907-Y10R, pozostałe pow. ścian na kolor NCS S0505-Y20R, schować kable pod pow. tynku

Sufit: - sufit malowany na kolor biały - farba akrylowa

Drzwi: - drzwi do pomieszczeń po demontażu istniejących zamontować drzwi PORTA CLASIC - okleina naturalna w kolorze "DAB 2" o wymiarach w świetle określono min. 90 x 200 cm, określnie regulowane " PORTA SYSTEM" Zdemontowane drzwi wykorzystać w projektowanych do przebudowy sanitariatach jako drzwi wewnętrzne, po wykonaniu nawietrzalnie

Oświetlenie: - oprawy oświetleniowe istniejące

Zabudowa runy C.O. w poziomie płytami g-k i na warzchu demontowalną płytą meblową, drewnopodłogową, w kolorze "dąb"

1/12, 1/12a

Posadzka: - parkiet usypdrtnić wyrównać i pomalować lakierem bezbarwnym do parkietów o zwiększonej odporności na ścieranie

Ściany: - pomalować farbą akrylową na kolor NCS S0505-Y20R, schować kable pod powierzchnią tynku

Sufit: - sufit malowany na kolor biały - farba akrylowa

Drzwi: - drzwi do pomieszczeń po demontażu istniejących zamontować drzwi PORTA CLASIC - okleina naturalna w kolorze "DAB 2" o wymiarach w świetle określono min. 90 x 200 cm, określnie regulowane " PORTA SYSTEM" Zdemontowane drzwi wykorzystać w projektowanych do przebudowy sanitariatach jako drzwi wewnętrzne, po wykonaniu nawietrzalnie

Oświetlenie: - oprawy oświetleniowe istniejące

Zabudowa runy C.O. w poziomie płytami g-k i na warzchu demontowalną płytą meblową, drewnopodłogową, w kolorze "dąb"

1/13

Posadzka: - parkiet wymienić wyrównać i pomalować lakierem bezbarwnym do parkietów o zwiększonej odporności na ścieranie, ukryć pod posadzką oprzewodowanie elektryczne i światłopułapkowe do stanowisk pracy

Ściany: - pomalować farbą akrylową na kolor NCS S0505-Y20R, schować okablowanie pod powierzchnią tynku

Sufit: - sufit malowany na kolor biały - farba akrylowa

Drzwi: - drzwi do pomieszczeń po demontażu istniejących zamontować drzwi PORTA CLASIC - okleina naturalna w kolorze "DAB 2" o wymiarach w świetle określono min. 90 x 200 cm, określnie regulowane " PORTA SYSTEM" Zdemontowane drzwi wykorzystać w projektowanych do przebudowy sanitariatach jako drzwi wewnętrzne, po wykonaniu nawietrzalnie

Oświetlenie: - oprawy oświetleniowe istniejące

Zabudowa runy C.O. w poziomie płytami g-k i na warzchu demontowalną płytą meblową, drewnopodłogową, w kolorze "dąb"

1/14

Posadzka: - parkiet wymienić wyrównać i pomalować lakierem bezbarwnym do parkietów o zwiększonej odporności na ścieranie,

Ściany: - zdjąć tapetę z jednej ściany, wyszpachlować, pomalować farbą akrylową na kolor NCS S0505-Y20R,wkol oporzewodowanie

Sufit: - sufit malowany na kolor biały - farba akrylowa

Drzwi: - drzwi do pomieszczeń po demontażu istniejących zamontować drzwi PORTA CLASIC - okleina naturalna w kolorze "DAB 2" o wymiarach w świetle określono min. 90 x 200 cm, określnie regulowane " PORTA SYSTEM" Zdemontowane drzwi wykorzystać w projektowanych do przebudowy sanitariatach jako drzwi wewnętrzne, po wykonaniu nawietrzalnie

Oświetlenie: - oprawy oświetleniowe istniejące

Zabudowa runy C.O. w poziomie płytami g-k i na warzchu demontowalną płytą meblową, drewnopodłogową, w kolorze "dąb"

1/15

Posadzka: - parkiet wymienić wyrównać i pomalować lakierem bezbarwnym do parkietów o zwiększonej odporności na ścieranie,

Ściany: - zdjąć tapetę, wyszpachlować, w razie potrzeby zastosować fizelinę malarską, malować farbą akrylową na kolor NCS S0505-Y20R, wkol oporzewodowanie

Sufit: - sufit malowany na kolor biały - farba akrylowa

Drzwi: - drzwi do pomieszczeń po demontażu istniejących zamontować drzwi PORTA CLASIC - okleina naturalna w kolorze "DAB 2" o wymiarach w świetle określono min. 90 x 200 cm, określnie regulowane " PORTA SYSTEM" Zdemontowane drzwi wykorzystać w projektowanych do przebudowy sanitariatach jako drzwi wewnętrzne, po wykonaniu nawietrzalnie

Oświetlenie: - oprawy oświetleniowe istniejące

Zabudowa runy C.O. w poziomie płytami g-k i na warzchu demontowalną płytą meblową, drewnopodłogową, w kolorze "dąb"

1/16

Posadzka: - wykładzina podłogowa do wymiany na parkiet wyrównać i pomalować lakierem bezbarwnym do parkietów o zwiększonej odporności na ścieranie, wymienić listwy przypodłogowe i progowe,

Ściany: - po usunięciu tapet ściany wyszpachlować, w razie potrzeby zastosować fizelinę malarską, i malować farbą akrylową na kolor NCS0505-Y20R, wkol oporzewodowanie

Sufit: - sufit malowany na kolor biały - farba akrylowa

Drzwi: - drzwi do pomieszczeń po demontażu istniejących zamontować drzwi PORTA CLASIC - okleina naturalna w kolorze "DAB 2" o wymiarach w świetle określono min. 90 x 200 cm, określnie regulowane " PORTA SYSTEM" Zdemontowane drzwi wykorzystać w projektowanych do przebudowy sanitariatach jako drzwi wewnętrzne, po wykonaniu nawietrzalnie

Oświetlenie: - oprawy oświetleniowe istniejące

Zabudowa runy C.O. w poziomie płytami g-k i na warzchu demontowalną płytą meblową, drewnopodłogową, w kolorze "dąb"

1/17, 1/18, 1/19

Posadzka: - posadzki istniejące wymienić na parkiet wyrównać i pomalować lakierem bezbarwnym do parkietów o zwiększonej odporności na ścieranie, wymienić listwy przypodłogowe i progowe,

Ściany: - zdemontować boczny ścianę wyszpachlować, w razie potrzeby zastosować fizelinę malarską, malować farbą akrylową na kolor NCS S0505-Y20R, wkol oporzewodowanie

Sufit: - sufit malowany na kolor biały - farba akrylowa

Drzwi: - wewnętrzne drzwi pozostawić

Oświetlenie: - oprawy oświetleniowe istniejące

1/20

Posadzka: - na korytarzach posadzka lastrikowa - na wierzch (po przygotowaniu podłoża) ułożyć wykładzinę PVC Gamrat Centras3 - nr 1161 0065 0,z wstawką nr 1161 0066 0 lub POLYFLOR Aspargus 1320 wir 8360 z wstawką Lilypad 1310 wir 3810 pas wokół pomieszczenia o szer 20cm, lub wykładzinę innej firmy w kolorystyce porównywalnej do powyższych, w miejscach drzwi zaistniałych lidwa aluminiowa wykończeniowa, progowej jako połączenie różnych rodzajów posadzek, cokoły z wykładziny podłogowej jako wywinięte na ścianę

Ściany: - usunięcie tapet, szpachlowanie, w razie potrzeby z zastosowaniem fizeliny malarskiej, ukrycie podejrzanych przewodów, malowanie farbą akrylową w kolorze NCS S 2005-y30R, Zamontować lidwy odbojowe.

Sufit: - sufit malowany na kolor biały - farba akrylowa

Drzwi: - poszerzyć otwory drzwiowe do szer. 130cm bez montażu drzwi, - drzwi stalowe i futryny metalowe malować na kolor RAL 7006,

Oświetlenie: - istniejące przełożyć po montażu sufitu

1/21

Posadzka: - posadzki istniejące

Ściany: - malować farbą akrylową na kolor NCS0505S-Y20R

Sufit: - sufit malować na kolor biały - farba akrylowa

Drzwi: - drzwi i futryny metalowe malować na kolor RAL 7006,

Oświetlenie: - oprawy oświetleniowe istniejące

Podłączyć pomieszczenie do wentylacji w pom. 1/20

1/22

Posadzka: - płytki podłogowe TUBADZIN kolekcja "TOSCANA BEZ" fuga grafitowa Ceresit o szer. 2mm

Ściany: - płytki ścienne TUBADZIN kolekcja "TOSCANA" 30 x 41,8cm w układzie poziomym, fuga grafitowa Ceresit o szer. 2mm - górna krawędź płytek ok. 257,5cm, listwa dekoracyjna na okolic z kolekcji o szer. 7,4cm ułożyć, płytki ułożone do sufitu (rozwiązania szczegółowe w nadzorze autorskim)

Sufit: - obniżenie pomieszczenia sufitem z płyt gipsowo-kartonowych do wysokości 257,5cm malowanie farbą akrylową na biało, nad sufitem poprowadzić przewód wentylacyjny do pomieszczenia 1/22a

Drzwi: - drzwi PORTA CLASIC - okleina naturalna w kolorze "DAB 2" o wymiarach w świetle określono min. 90 x 200 cm, określnie regulowane " PORTA SYSTEM" - w dolnej części drzwi nawiew, jako wewnętrzne zaślepiowe/ zdemontowane drzwi płytowe z kratynką na I piętrze

Oświetlenie: - oprawy wpuszczane typu downlight IP44 w kolorze chrom PLEXIFORM RA 230 2x18W, lub Massive LUTEA 59905/17/10 IP44

Wyposażenie: - umywalki i misko ustępowe KOLO z kolekcji NOVA, miska ustępowa kompaktowa, stojąca , baterie umywalkowe ORAS VEGA

Wymienić runy instalacji kanalizacyjnej i wodociągowej.

Na kratce wentylacyjne zamontować wentylator cisowy uruchamiany wraz z oświetleniem i wyłącznikiem z opóźnieniem.

1/23

Posadzka: - płytki podłogowe TUBADZIN kolekcja "TOSCANA BEZ" fuga grafitowa Ceresit o szer. 2mm

Ściany: - płytki ścienne TUBADZIN kolekcja "TOSCANA" 30 x 41,8cm w układzie poziomym, fuga grafitowa Ceresit o szer. 2mm - górna krawędź płytek ok. 257,5cm, listwa dekoracyjna na okolic z kolekcji o szer. 7,4cm ułożyć, płytki ułożone do sufitu (rozwiązania szczegółowe w nadzorze autorskim)

Sufit: - obniżenie pomieszczenia sufitem z płyt gipsowo-kartonowych do wysokości 257,5cm malowanie farbą akrylową na biało, nad sufitem poprowadzić przewód wentylacyjny do pomieszczenia 1/22a

Drzwi: - drzwi PORTA CLASIC - okleina naturalna w kolorze "DAB 2" o wymiarach w świetle określono min. 90 x 200 cm, określnie regulowane " PORTA SYSTEM" - w dolnej części drzwi nawiew, jako wewnętrzne zaślepiowe/ zdemontowane drzwi płytowe z kratynką na I piętrze

Oświetlenie: - oprawy wpuszczane typu downlight IP44 w kolorze chrom PLEXIFORM RA 230 2x18W, lub Massive LUTEA 59905/17/10 IP44

Wyposażenie: - umywalki i misko ustępowe KOLO z kolekcji NOVA, miska ustępowa kompaktowa, stojąca , baterie umywalkowe ORAS VEGA

Wymienić runy instalacji kanalizacyjnej i wodociągowej.

Na kratce wentylacyjne zamontować wentylator cisowy uruchamiany wraz z oświetleniem i wyłącznikiem z opóźnieniem.

1/24

Posadzka: - posadzki istniejące

Ściany: - malować farbą akrylową na kolor biały

Sufit: - sufit malowany na kolor biały - farba akrylowa

Drzwi: - drzwi i futryny metalowe malować na kolor RAL 7006,

Oświetlenie: - oprawy oświetleniowe istniejące

1/25 1/26

Posadzka: - parkiet wymienić wyrównać i pomalować lakierem bezbarwnym do parkietów o zwiększonej odporności na ścieranie,

Ściany: - wykuć/wzmocnić, pomalować farbą akrylową na kolor NCS S0505-Y20R

Sufit: - sufit malowany na kolor biały - farba akrylowa

Drzwi: - drzwi do pomieszczeń po demontażu istniejących zamontować drzwi PORTA CLASIC - okleina naturalna w kolorze "DAB 2" o wymiarach w świetle określono min. 90 x 200 cm, określnie regulowane " PORTA SYSTEM" - w dolnej części drzwi nawiew, jako wewnętrzne zaślepiowe/ zdemontowane drzwi płytowe z kratynką na I piętrze

Oświetlenie: - oprawy oświetleniowe istniejące dostosować do układu pomieszczenia

1/27, 1/28

Posadzka: - płytki podłogowe TUBADZIN kolekcja "TOSCANA BEZ" fuga grafitowa Ceresit o szer. 2mm,

Ściany: - płytki ścienne TUBADZIN kolekcja "TOSCANA" 30 x 41,8cm w układzie poziomym, fuga grafitowa Ceresit o szer. 2mm - górna krawędź płytek ok. 257,5cm, listwa dekoracyjna na okolic z kolekcji o szer. 7,4cm ułożyć, płytki ułożone do sufitu (rozwiązania szczegółowe w nadzorze autorskim)

Sufit: - obniżenie pomieszczenia sufitem z płyt gipsowo-kartonowych do wysokości 257,5cm malowanie farbą akrylową na biało, nad sufitem poprowadzić przewód wentylacyjny do pomieszczenia 1/22a

Drzwi: - drzwi PORTA CLASIC - okleina naturalna w kolorze "DAB 2" o wymiarach w świetle określono min. 90 x 200 cm, określnie regulowane " PORTA SYSTEM" - w dolnej części drzwi nawiew, jako wewnętrzne zaślepiowe/ zdemontowane drzwi płytowe z kratynką na I piętrze

Oświetlenie: - oprawy oświetleniowe istniejące

Wyposażenie: - umywalki i misko ustępowe KOLO z kolekcji NOVA, miska ustępowa kompaktowa, stojąca , baterie umywalkowe ORAS VEGA

Wymienić runy instalacji kanalizacyjnej i wodociągowej.

Na kratce wentylacyjne zamontować wentylator cisowy uruchamiany wraz z oświetleniem i wyłącznikiem z opóźnieniem.

Wymienić runy instalacji kanalizacyjnej i wodociągowej.

1/28a

Posadzka: - płytki podłogowe TUBADZIN kolekcja "TOSCANA BEZ" fuga grafitowa Ceresit o szer. 2mm,

Ściany: - nad blatem kuchennym dwa ciągły płytek ściennych TUBADZIN kolekcja "TOSCANA" 30 x 41,8cm w układzie poziomym , fuga grafitowa Ceresit o szer. 2mm - pozostałe powierzchnie ścian malować na kolor NCS S0505-Y20R

Sufit: - obniżenie pomieszczenia sufitem z płyt gipsowo-kartonowych do wysokości 260cm malowanie farbą akrylową na biało,

Drzwi: - drzwi PORTA CLASIC - okleina naturalna w kolorze "DAB 2" o wymiarach w świetle określono min. 90 x 200 cm, określnie regulowane " PORTA SYSTEM" - w dolnej części drzwi nawiew, jako wewnętrzne zaślepiowe/ zdemontowane drzwi płytowe z kratynką na I piętrze

Oświetlenie: - oprawy wpuszczane typu downlight IP44 w kolorze chrom PLEXIFORM RA 230 2x18W, lub Massive LUTEA 59905/17/10 IP44

Na kratce wentylacyjne zamontować wentylator cisowy uruchamiany wraz z oświetleniem i wyłącznikiem z opóźnieniem.

Wymienić runy instalacji kanalizacyjnej i wodociągowej.

1/29

Posadzka: - parkiet wymienić wyrównać i pomalować lakierem bezbarwnym do parkietów o zwiększonej odporności na ścieranie,

Ściany: - wykuć/wzmocnić, w razie potrzeby zastosować fizelinę malarską, malować farbą akrylową na kolor NCS S0505-Y20R, wkol oporzewodowanie

Sufit: - sufit malowany na kolor biały - farba akrylowa

Drzwi: - drzwi do pomieszczeń po demontażu istniejących zamontować drzwi PORTA CLASIC - okleina naturalna w kolorze "DAB 2" o wymiarach w świetle określono min. 90 x 200 cm, określnie regulowane " PORTA SYSTEM" Zdemontowane drzwi wykorzystać w projektowanych do przebudowy sanitariatach jako drzwi wewnętrzne, po wykonaniu nawietrzalnie

Oświetlenie: - oprawy oświetleniowe istniejące

Zabudowa runy C.O. w poziomie płytami g-k i na warzchu demontowalną płytą meblową, drewnopodłogową, w kolorze "dąb"

1/30, 1/31, 1/32, 1/32,1/33, 1/34

Posadzka: - parkiet wymienić wyrównać i pomalować lakierem bezbarwnym do parkietów o zwiększonej odporności na ścieranie,

Ściany: - wykuć/wzmocnić, w razie potrzeby zastosować fizelinę malarską, malować farbą akrylową na kolor NCS S0505-Y20R, wkol oporzewodowanie

Sufit: - sufit malowany na kolor biały - farba akrylowa

Drzwi: - drzwi do pomieszczeń po demontażu istniejących zamontować drzwi PORTA CLASIC - okleina naturalna w kolorze "DAB 2" o wymiarach w świetle określono min. 90 x 200 cm, określnie regulowane " PORTA SYSTEM" Zdemontowane drzwi wykorzystać w projektowanych do przebudowy sanitariatach jako drzwi wewnętrzne, po wykonaniu nawietrzalnie

Oświetlenie: - oprawy oświetleniowe istniejące

Zabudowa runy C.O. w poziomie płytami g-k i na warzchu demontowalną płytą meblową, drewnopodłogową, w kolorze "dąb"

1/35

Posadzka: - parkiet wyczyścić i pomalować lakierem bezbarwnym do parkietów o zwiększonej odporności na ścieranie,

Ściany: - wykuć/wzmocnić w miejscu przebicia na parterze w zamian za istn. posadzkę granitową , ściany wyszpachlować, w razie potrzeby zastosować fizelinę malarską, malować farbą akrylową na kolor NCS S0505-Y20R, ukryć oporzewodowanie

Sufit: - sufit malowany na kolor biały - farba akrylowa

Drzwi: - drzwi do pomieszczeń po demontażu istniejących zamontować drzwi PORTA CLASIC - okleina naturalna w kolorze "DAB 2" o wymiarach w świetle określono min. 90 x 200 cm, określnie regulowane " PORTA SYSTEM" Zdemontowane drzwi wykorzystać w projektowanych do przebudowy sanitariatach jako drzwi wewnętrzne, po wykonaniu nawietrzalnie

Oświetlenie: - oprawy oświetleniowe istniejące

Zabudować runy C.O. w poziomie i w pionie płytami g-k i na warzchu w poziomie demontowalną płytą meblową drewnopodłogową, w kolorze "dąb"

1/36, 1/37

Posadzka: - parkiet wyczyścić i pomalować lakierem bezbarwnym do parkietów o zwiększonej odporności na ścieranie,

Sufit: - sufit malowany na kolor biały - farba akrylowa

Drzwi: - drzwi do pomieszczeń po demontażu istniejących zamontować drzwi PORTA CLASIC - okleina naturalna w kolorze "DAB 2" o wymiarach w świetle określono min. 90 x 200 cm, określnie regulowane " PORTA SYSTEM"

Oświetlenie: - oprawy oświetleniowe istniejące

Zabudować runy C.O. w poziomie i w pionie płytami g-k i na warzchu w poziomie demontowalną płytą meblową drewnopodłogową, w kolorze "dąb"

1/38

Posadzka: - posadzka marmurowa - na wierzch (po przygotowaniu podłoża) ułożyć wykładzinę PVC Gamrat Centras3 - nr 1161 0065 0,z wstawką nr 1161 0066 0 lub POLYFLOR Aspargus 1320 wir 8360 z wstawką Lilypad 1310 wir 3810 pas wokół pomieszczenia o szer 20cm, lub wykładzinę innej firmy w kolorystyce porównywalnej do powyższych, w miejscach drzwi zaistniałych lidwa aluminiowa wykończeniowa, progowej jako połączenie różnych rodzajów posadzek, cokoły z wykładziny podłogowej jako wywinięte na ścianę

Ściany: - zdjąć tapetę, wyszpachlować, w razie potrzeby zastosować fizelinę malarską, malować farbą akrylową na kolor NCS S0505-Y20R, wkol oporzewodowanie, zaślepić otwór drzwiowy w ścianie płytami g-k na ruszce stalowym,

Sufit: - sufit malowany na kolor biały - farba akrylowa

Drzwi: - drzwi do pomieszczeń po demontażu istniejących zamontować drzwi PORTA CLASIC - okleina naturalna w kolorze "DAB 2" o wymiarach w świetle określono min. 90 x 200 cm, określnie regulowane " PORTA SYSTEM"

Oświetlenie: - oprawy oświetleniowe istniejące

Zabudować runy C.O. w poziomie i w pionie płytami g-k i na warzchu w poziomie demontowalną płytą meblową drewnopodłogową, w kolorze "dąb"

Doprowadzić przewód wentylacyjny z wentylatorem uruchamianym wraz z oświetleniem i wyłącznikiem z opóźnieniem.

Wymienić runy instalacji kanalizacyjnej i wodociągowej.

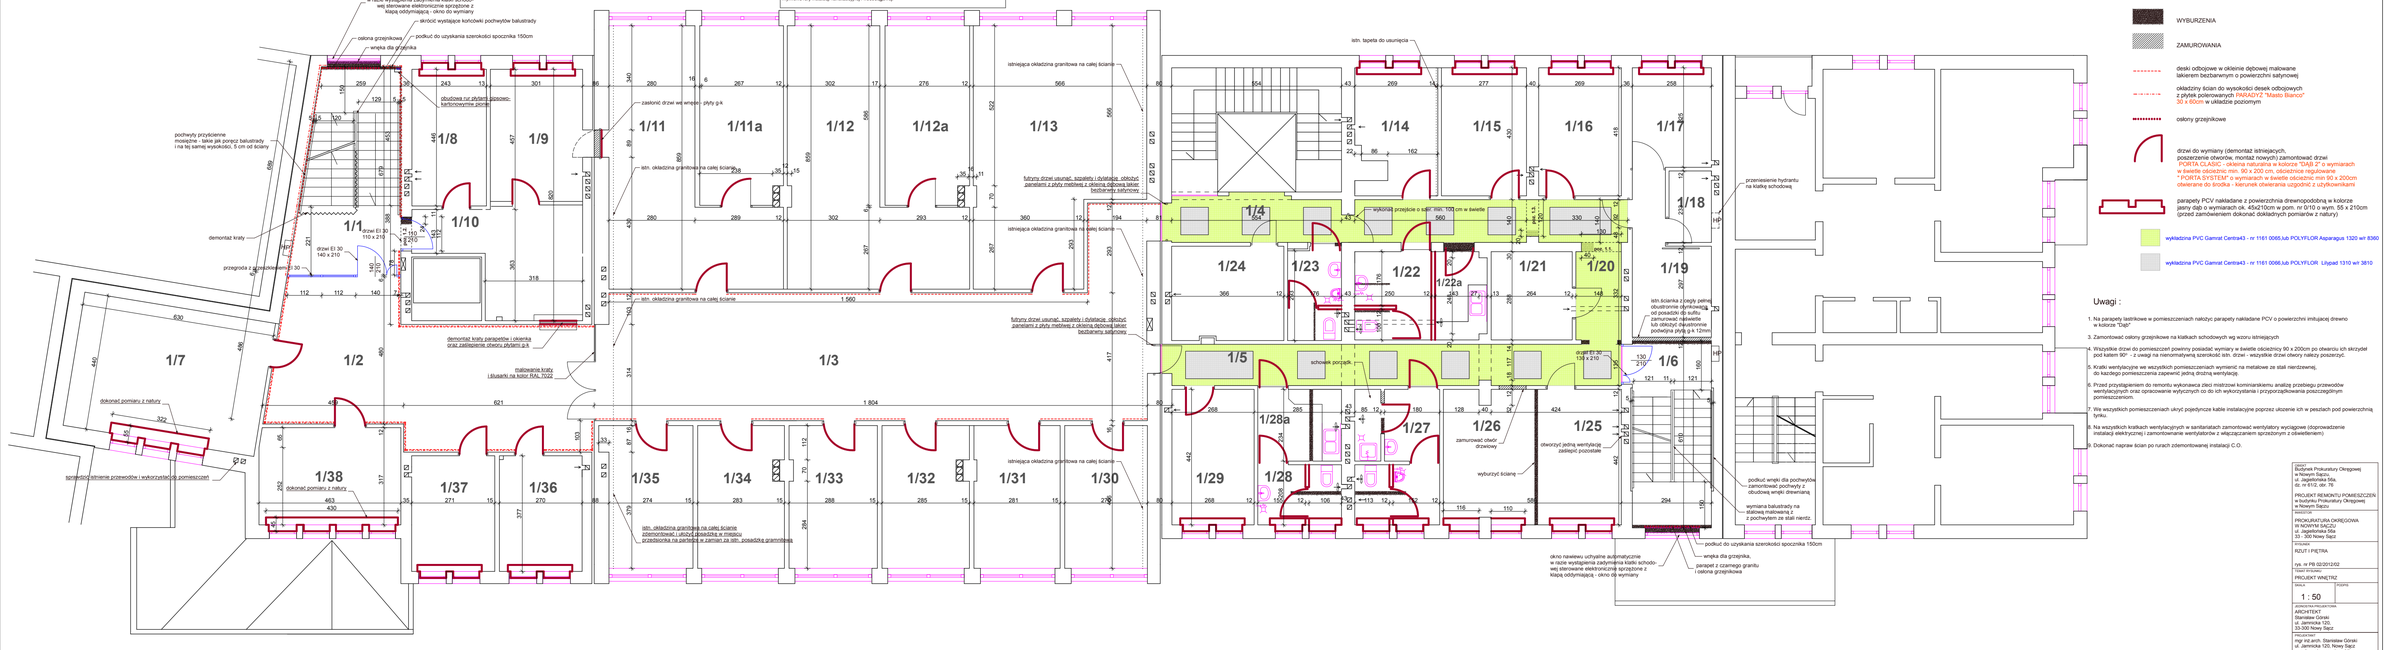

LEGENDA :

- WYBURZENIA
- ZAMUROWANIA
- deski odbojowe w oklejnie dębowej malowane lakierem bezbarwnym o powierzchni satynowej
- okładziny ścian do wysokości deski odbojowych z płytek polerowanych PARADYŻ "Matto Bianco"