WIDOK ŚCIANY HOLU B - B

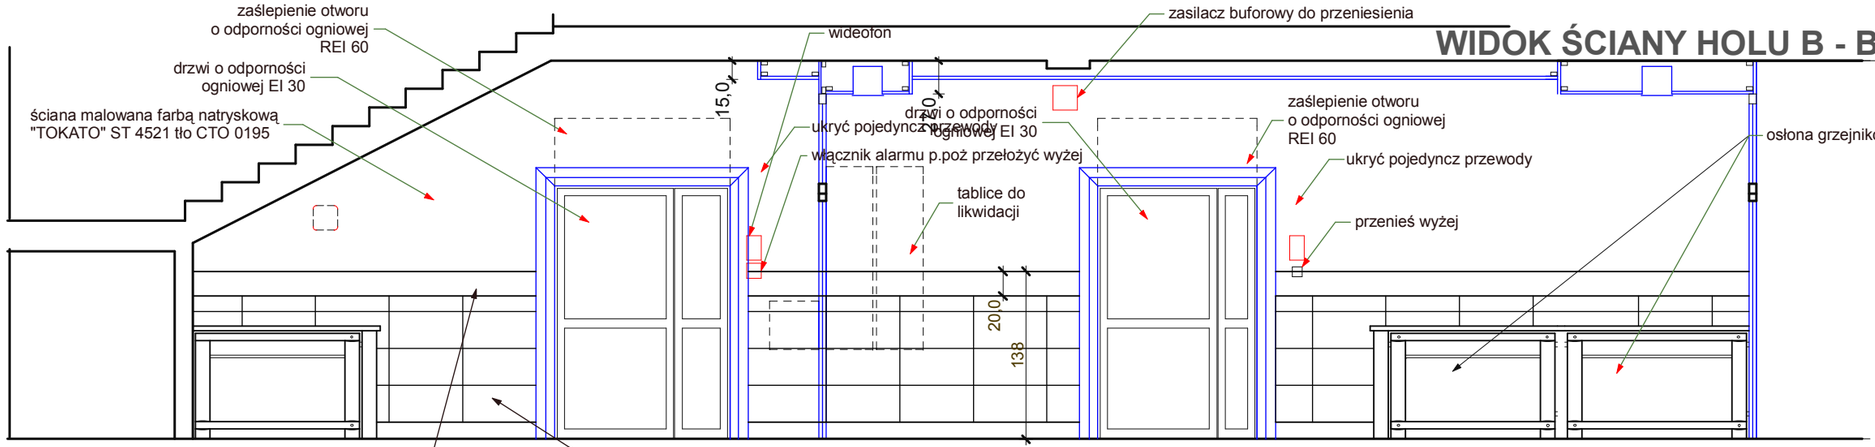

RZUT SUFITU HOLU NA PARTERZE

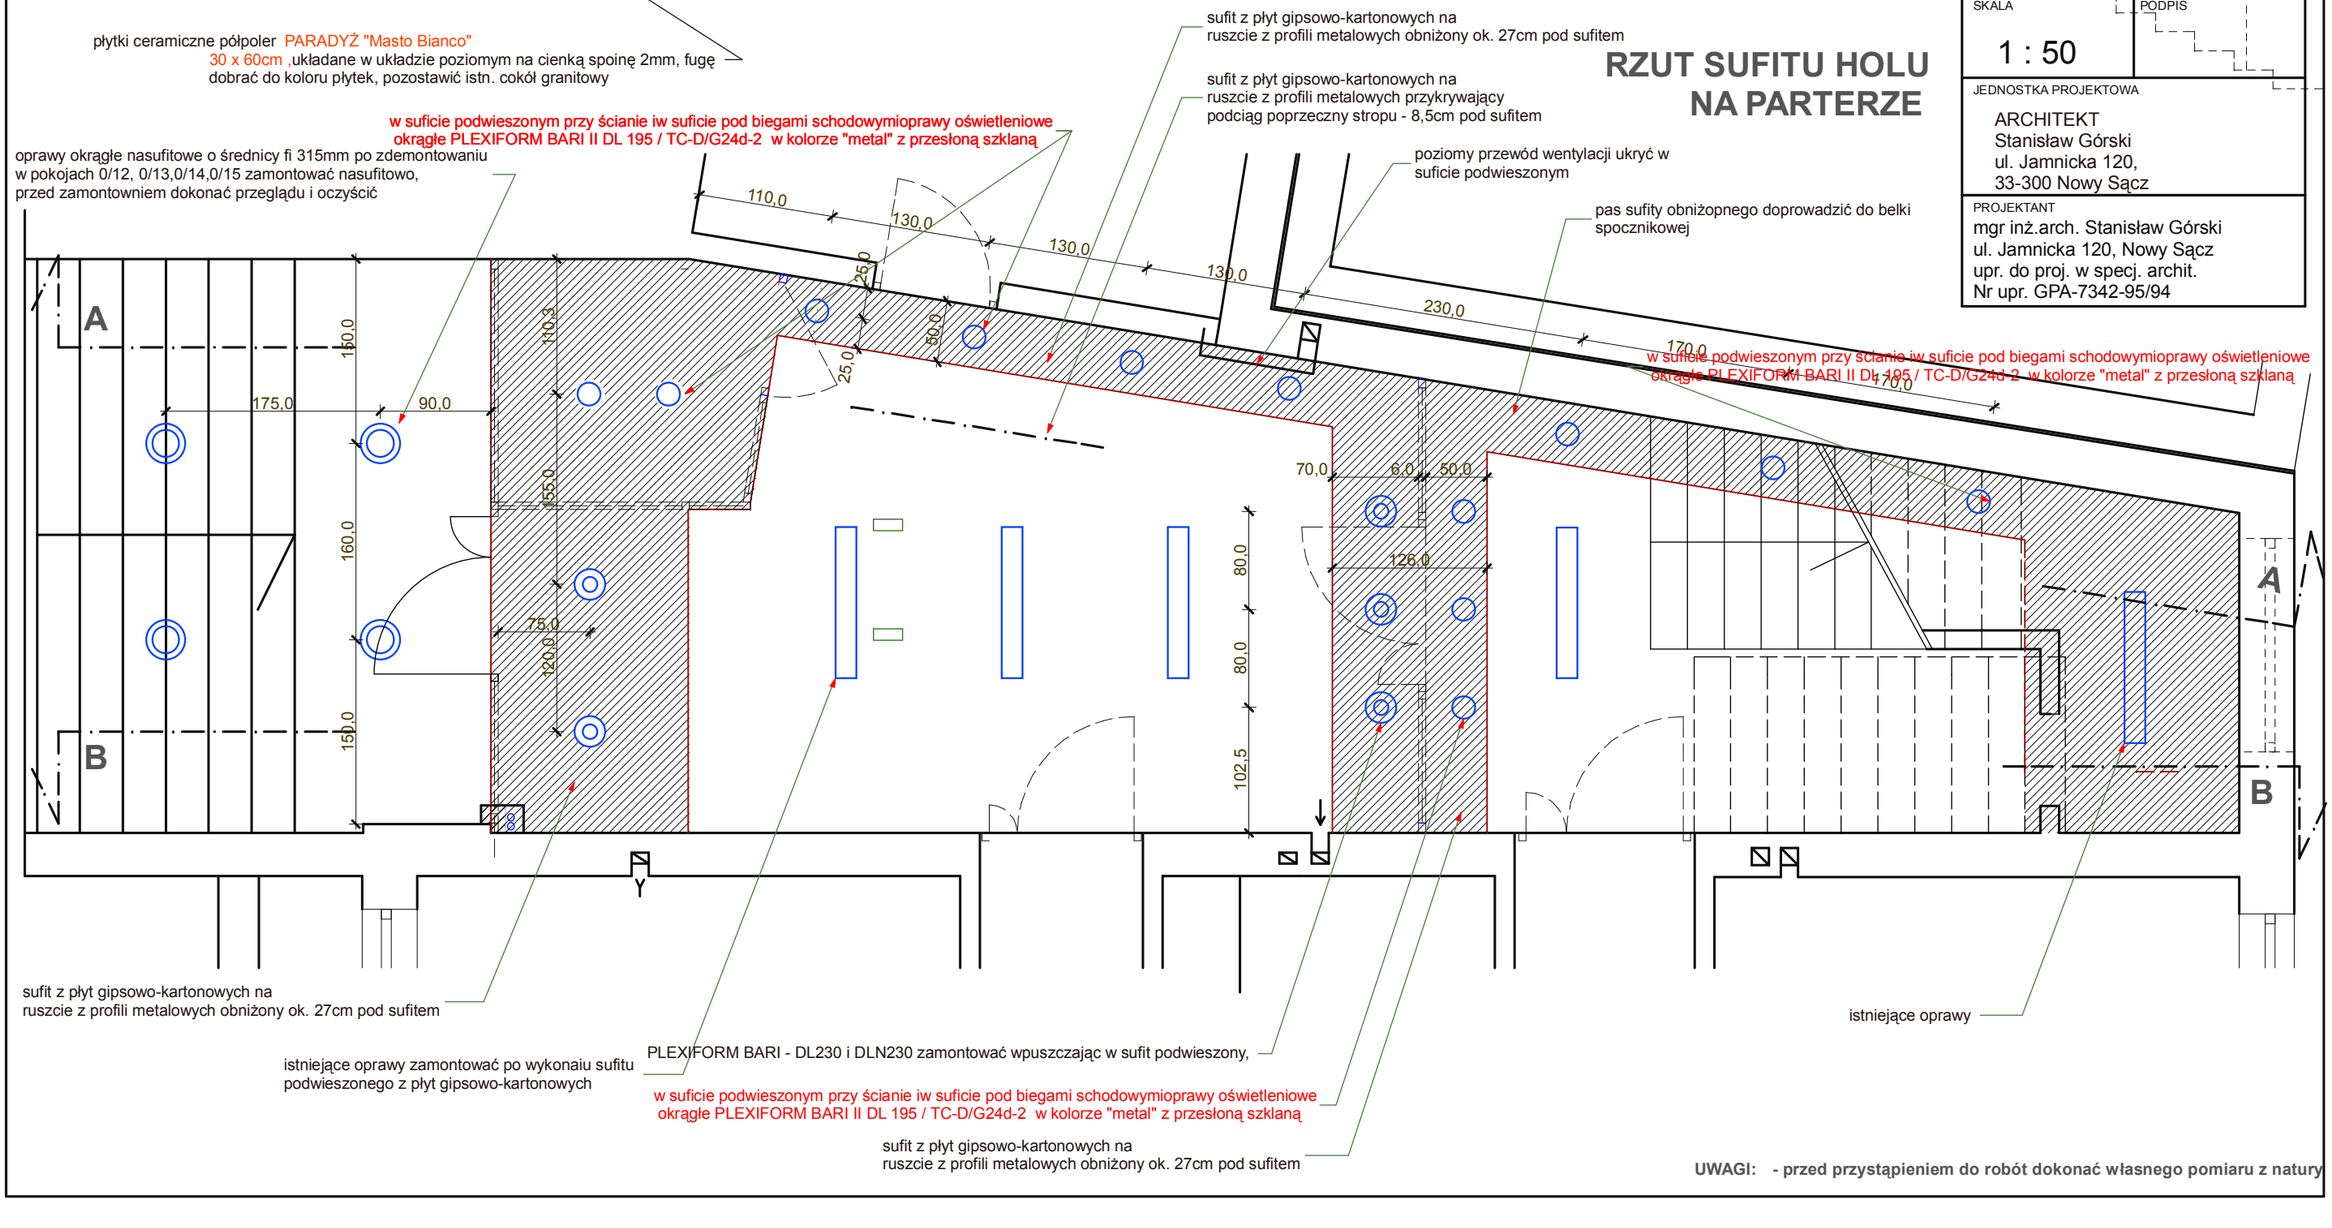

UWAGI: - przed przystąpieniem do robót dokonać własnego pomiaru z natury

OBIEKT
Budynek Prokuratury Okręgowej
w Nowym Sączu,
ul. Jagiellońska 56a,
dz. nr 61/2, obr. 76

PROJEKT REMONTU POMIESZCZEŃ
w budynku Prokuratury Okręgowej
w Nowym Sączu

INWESTOR

PROKURATURA OKRĘGOWA
W NOWYM SĄCZU
ul. Jagiellońska 56a
33 - 300 Nowy Sącz

RYSUNEK

RZUT SUFITU - PARTER
OŚWIETLENIE

rys. nr PB 02/2012/10

TEMAT RYSUNKU

PROJEKT WNĘTRZ

SKALA

1 : 50

PODPIS

JEDNOSTKA PROJEKTOWA

ARCHITEKT
Stanisław Górski
ul. Jamnicka 120,
33-300 Nowy Sącz

PROJEKTANT

mgr inż.arch. Stanisław Górski
ul. Jamnicka 120, Nowy Sącz
upr. do proj. w specj. archit.
Nr upr. GPA-7342-95/94