0/1A

Posadzka: - z płyt granitowych - strzelanych - specjalistyczne odczyszczenie i impregnacja środkiem nadającym kolor i głębię kamieniowi - impregnacja kamienia powinna być powtarzana zamiennie środkiem do kamienia - wymienić wyżarzającą metalową przez drzwiami głównymi.

Ściany: - wykończyć: malując: farbą natrykowską firmy "TOKATO" w kolorze ST4521 tlo CTO 0195 od poziomu listwy naściennej, odbojowej, przy listwy użyć płytki gresowe płytki ceramiczne podesowane PARADYŻ "Masto Bianco" 30 x 60cm układane w układzie poziomym na ciankę spoina 2mm, fuga dolnać do koloru płytek , pozostawić min. ościć granitowy

Sufit: - podwieszany z malowany na kolor biały - farba akrylowa, wykonać sufity podwieszone na części płaszczyzn listwy nie używnikiej z płyt g-k na nuscie systemowym

Drzwi: - - dokonano wymiany

Oświetlenie: - oprawy oświetleniowe okrągłe fi 250mm wpuszczone w sufit gipsowo-kartonowy w pasie nad drzwiami do klatki schodowej, przenieszone z pomieszczenia sekretariatu Prokuratora Okręgowego po sprawdzeniu i rozpoczęciu

0/1

- wymienić płyty granitowe na marmurowe po odzyskaniu z gabinetu prokuratora na I piętrze - wymienić wyżarzającą metalową przez drzwiami głównymi na nowe bez podziewania zamontowanej środkiem do kamienia

- wykończyć: malując: farbą natrykowską firmy "TOKATO" w kolorze ST4521 tlo CTO 0195 od poziomu listwy naściennej, odbojowej, przy listwy użyć płytki gresowe płytki ceramiczne podesowane NOVA GALA SL 30x 60cm układane w układzie poziomym na ciankę spoina 2mm, fuga Ceresit dolnać do koloru płytek, pozostawić ościeżnik granitowy

- podwieszany z malowany na kolor biały - farba akrylowa, wykonać sufity podwieszone na części płaszczyzn listwy nie używnikiej z płyt g-k na nuscie systemowym

- w środkowej cz. sufitu oprawy oświetleniowe okrągłe PLEXIFORM BARI - DL230 i OLN250 z pryzstoną szklaną, w sufcie podwieszonym przy listwie w sufcie pod biegiem schodowym oprawy oświetleniowe okrągłe PLEXIFORM BARI II DL 160 i TC-CH224x2 w kolorze "metal"

0/2

Posadzka: - posadzka z płyt marmurowych - przywrócenie/odzyć renowację poprzez szlifowanie i pozostawienie powierzchni matowej, zamontowanej środkiem do kamienia zalecanym przez wykonującego usługę

Ściany: - zdjąć istn. tapetę, skuć pojedyncze przewody instalacji (wkuć w pieszłości ściany wyszczerbione), wykończyć: malując: farbą natrykowską firmy "TOKATO" w kolorze ST4521 tlo CTO 0195 od poziomu listwy naściennej, odbojowej, przy listwy użyć płytki ceramiczne podesowane PARADYŻ "Masto Bianco" 30 x 60cm układane w układzie poziomym na ciankę spoina 2mm, fuga dolnać do koloru płytek, pozostawić istn. oścież granitowy

- sufit malowany na kolor biały - farba akrylowa, wykonać sufity podwieszone na części płaszczyzn listwy nie używnikiej z płyt g-k na nuscie systemowym

Wyższenie pomieszczenie ochrony **0/2a** - sufity: wykładzina PCV - homogeniczna wykładzina GAMRAT POLYFLOR lub inna zgodna z kolorystyką podana dla powyższych, w progu zastosować aluminiowy listwy aluminiowej w kolorze szarym

0/3

Posadzka: - stopnie i spocznik z płyt granitowych – renowacja poprzez szlifowanie i pozostawienie powierzchni matowej, zamontowanej środkiem do kamienia zalecanym przez wykonującego usługę

Ściany: - zdjąć tapetę, wyszpachlować, wykończyć: malując: farbą natrykowską firmy "TOKATO" w kolorze ST4521 tlo CTO 0195 od poziomu listwy odbojowych do poziomu sufitu,poniżej listwy odbojowych płytki ceramiczne podesowane NOVA GALA SL 30x 60cm układane w układzie poziomym na ciankę spoina 2mm, fuga Ceresit dolnać do koloru płytek, pozostawić istn. oścież granitowy, sufity podwieszone z płyt g-k, sufit podwieszony z płyt g-k ościeże, sufitu poniżej listwy odbojowych płytki ceramiczne podesowane PARADYŻ "Masto Bianco" 30 x 60cm układane w układzie poziomym na ciankę spoinę 2mm, fuge dolnać do koloru płytek, pozostawić istn. oścież granitowy

Sufit: - sufit malowany na kolor biały - farba akrylowa,

Drzwi: - stolarka i wejściowe drzwi z holu do klatki schodowej zlewitowane z szerokości 140cm z podziałem: takim samym jak zewnętrzne, otwierane w kierunku wyjścia szyby podzielone, bezpieczne - kolor stuaowi RAL 7006 - mat, odpornośc ogniowa przegrody i skrzydeł drzwi El 30

Oświetlenie: - w sufcie pod biegami i spocznikiem oprawy oświetleniowe okrągłe PLEXIFORM IVELA Rapido Darklight 165mmx65mm IP20 w kol. "metal"

W celu uzyskania odpowiedniej szerokości spocznika i 150cm w świetle przejściu należy skuć ławę zewnętrzną zociemić o 5cm poprzez podkucie do wysokości nadprożia okiennego, wykonać wnękę dla grzejnika i odłapi parapet okienny do tyłu ściany. Prowadzi nalezy skrócić powierzchnię mieszczenie do zlicowania z konstrukcją balkonową.

Zamontowanych ościeżnich przy biegach zamontować podwyższenie na wysokości poręczy balustrady z zachowaniem szerokości biegu w świetle pomiędzy podwyższeń 120cm

0/4

REMONT WYKONANY

0/5

Posadzka: - zdemontować istn. posadzkę parkietową, wykonać warstwę wyrównawczą utrzyć wykładzinę PVC Gamrat Centra43 - nr 1161 0065 0, z wstawką nr 1161 0066 0 lub POLYFLOR Asparagus 1320 wtr 8360 z wstawką Lilypad 1310 wtr 3810 lub wykładziny innej firmy w kolorystyce porównywalnej do powyższych, w kinach drow zastosować listwy aluminiowej wykończenie przy progowej, progowej w kolorystyce różnych rodzajów posadzek, cokoły z wykładziny podłogowej jako wywinięte na ścianę

Ściany: - zdjąć istn. tapetę, ściany wyszpachlować, ukryć przewody wykończyć: malując: farbą natrykowską firmy "TOKATO" w kolorze ST4521 tlo BLANC, w trakcie robót ukryć pojedyncze kable instalacji

Sufit: - demontaż paneli metalowych, zamontowanie sufitu z płyt gipsowo-kartonowych na konstrukcji metalowej, sufit podwieszony w pasie przebiegu instalacje elektrowania, nawiezchniowy montaż istn. opraw oświetleniowych

Drzwi: - drzwi do pomieszczeń PORTA CLASIC - okleina naturalna w kolorze "DAB 2" o wymiarach w świetle ościeżnic min. 90 x 200 cm, ościeżnice regulowane " PORTA SYSTEM"

Oświetlenie: - istniejące - przełączyć na sufit po demontażu metalowych paneli sufitowych i wykonaniu sufitu docelowego (przewidzieć roboty elektryczne)

0/6

Posadzka: - posadzka lastrikowa - na wierzch - po zzrygotowaniu podłoża ułożyć wykładzinę PVC Gamrat Centra43 - nr 1161 0065 0, z wstawką nr 1161 0066 0 lub POLYFLOR Asparagus 1320 wtr 8360 z wstawką Lilypad 1310 wtr 3810 lub wykładziny innej firmy w kolorystyce porównywalnej do powyższych, w kinach drow zastosować listwy aluminiowej wykończenie przy progowej, progowej w kolorystyce różnych rodzajów posadzek, cokoły z wykładziny podłogowej jako wywinięte na ścianę

Ściany: - malowanie farbą akrylową w kolorze NCS S 2005-y30R

Sufit: - malowanie na biało farbą akrylową

Drzwi: - stolarka drzwi na klatkę schodową o odpornośc ogniowej EI30. kolor stuaowi RAL 7006 - mat,

Oświetlenie: - istniejące

0/7, 0/8

Posadzka: - zdemontować istn. posadzkę parkietową, wykonać warstwę wyrównawczą, ułożyć wykładzinę PVC Gamrat Centra43 - nr 1161 0065 0, z wstawką nr 1161 0066 0 lub POLYFLOR Asparagus 1320 wtr 8360 z wstawką Lilypad 1310 wtr 3810 lub wykładziny innej firmy w kolorystyce porównywalnej do powyższych, w kinach drow zastosować listwy aluminiowej wykończenie przy progowej, progowej w kolorystyce różnych rodzajów posadzek, cokoły z wykładziny podłogowej jako wywinięte na ścianę

Ściany: - malowanie farbą akrylową w kolorze NCS S 2005-y30R

Sufit: - malowanie na biało farbą akrylową

Drzwi: - stolarka drzwi na klatkę schodową o odpornośc ogniowej EI30. kolor stuaowi RAL 7006 - mat,

Oświetlenie: - istniejące

0/9

Posadzka: - po demontażu ewt montażu nowej balustrady w duszy schodów dokonać niezbędnych uzupełnień lastriko, lastriko wyszlifować i zaimpregnować,

Ściany: - zdjąć istn. tapetę, ściany wyszpachlować, wykończyć: malując: farbą natrykowską firmy "TOKATO" w kolorze ST4521 tlo CTO 0195 od , zamontować pochwyty we wnękach przy biegach schodowych,

Sufit: - społy spocznikow i biegów malowany na kolor biały - farba akrylowa,

Drzwi: - stolarka i wejściowe drzwi z demontażu do zamontowania na aluminiowe antywłamaniowe o wymiarach w świetle ościeżnicy 140 cm, dwuskrzydłowe z podziałem asymetrycznym w pasie min 90 cm w świetle po otwarciu skrzydła o 90 stopni, z zastosowaniem profili tzw "listwy/ry" o przekładkami zapobiegającymi powstawaniu mostków termicznych, z przeszkleniem podwójnej szyby - szyba bezpieczna - wsp U = 1.1 W/m2K, otwierane na zewnątrz,
stolarka i wejściowe drzwi z przedsionka do klatki sch, przekrzyżowane wymianą na aluminiowe antywłamaniowe o wymiarach w świetle ościeżnicy 140 cm, dwuskrzydłowe z podziałem asymetrycznym w pasie min 90 cm w świetle po otwarciu skrzydła o 90 stopni, z zastosowaniem profili tzw "listwy/ry" o przekładkami zapobiegającymi powstawaniu mostków termicznych, z przeszkleniem podwójnej szyby - szyba bezpieczna - wsp U = 1.1 W/m2K, otwierane na zewnątrz,
stolarka i wejściowe drzwi z przedsionka do klatki sch, przekrzyżowane wymianą na aluminiowe antywłamaniowe o wymiarach w świetle ościeżnicy 140 cm, dwuskrzydłowe z podziałem asymetrycznym w pasie min 90 cm w świetle po otwarciu skrzydła o 90 stopni, z zastosowaniem profili tzw "listwy/ry" o przekładkami zapobiegającymi powstawaniu mostków termicznych, z przeszkleniem podwójnej szyby - szyba bezpieczna - wsp U = 1.1 W/m2K, otwierane na zewnątrz,
wymiar w poziomie ok. 63 x 150cm, hr ok.310cm (dokonać pomiarów)

Oświetlenie: - oprawy oświetleniowe istniejące,

Dalszy zakres prac zgodnie z czarnego gardnu.
Wydłużyć biegnie w duszy na najniższym biegu w celu uzyskania szerokości biegu 120cm, dokonać demontażu balustrady i wykonać nowy w duszy schodów na rysunku z profili stalowych
malowanych na kol. RAL7022 z zastosowaniem pochwytu ze stali nierdzewnej, zamontować bocznie
balustrady stal nierdzewna fi 40 mm, mocowanych wykutych w ścianach trzonach tak aby pomiędzy pochwytami balustrady stal nierdzewnej 120cm, zostawiał spocznik do szerokości 150cm w świetle przejścia

0/10

Posadzka: - wymienić istn. wykładzinę dywanową na wykładzinę PVC Gamrat Centra43 - nr 1161 0030, z wstawką nr 1161 0031 lub POLYFLOR Asparagus 1320 wtr 8360 z wstawką Lilypad 1310 wtr 3810 lub wykładziny innej firmy w kolorystyce porównywalnej do powyższych, w kinach drow zastosować listwy wykończeniowej jako połączenie różnych rodzajów posadzek, cokoły z wykładziny podłogowej jako wywinięte na ścianę

Ściany: - przygotować poprzez szpachlowanie, malować farbą akrylową w kolorze kremowym NCS S 0505-Y20R

W narożniku pomieszczenia wykonać zabudowę znajdujących się tam urządzeń za pomocą płyty meblowej w kolorze jasnego dębu, wykonać w niej drzwiczki umożliwiające przedostanie na serchotny strzeby do wnk urządzeń oraz odpowiednią ich wentylację
wymiar w poziomie ok. 63 x 150cm, hr ok.310cm (dokonać pomiarów)

Sufit: - sufit malowany na kolor biały - farba akrylowa

Drzwi: - stolarka stalowa - przesunąć o ok. 70cm - po ich rysunku

Oświetlenie: - oprawy oświetleniowe istniejące

Parapety: - zakrzyć parapety nakładane PCV o powierzchni drewnopodobnej w kolorze "Dąb"

0/11

REMONT WYKONANY

0/12

REMONT WYKONANY

0/13

REMONT WYKONANY

0/14

REMONT WYKONANY

0/15

Posadzka: - posadzka parkietowa do demontażu, wykonać naprawę podłoża i ułożyć płytki ceramiczne podłogowe z kolekcji

Ściany: - zdjąć istn. tapetę, ściany wyszpachlować, wykończyć: malując: farbą natrykowską firmy "TOKATO" w kolorze ST6532 tlo BLANC

Sufit: - ukryć występującekoloidowania,

Drzwi: - kratę malować w kol. RAL 7022

Oświetlenie: - istniejące

0/16

Posadzka: - istniejąca

Ściany: - malowanie farbą akrylową na biało

Sufit: - malowanie farbą akrylową na biało

Oświetlenie: - istniejące

0/16a

Posadzka: - płytki podłogowe TUBADZIN kolekcja "TOSCANA BEZ"
fuga grafitowa Ceresit o szer. 2mm

Ściany: - płytki ścienne TUBADZIN kolekcja "TOSCANA"
30 x 45 ułożone układzie poziomym, fuga grafitowa Ceresit o szer. 2mm -
górna krawędź płytek ok. 257.5cm,
kilka dekoracyjne na okolo z kolekcji o szer. 7.4cm ułożyć,
płytki ułożone do sufitu (rozwiązania szczegółowe w nadzorze autorskim)

Sufit: - obniżenie pomieszczenia sufitem z płyt gipsowo-kartonowych do wysokości 257.5cm
malowanie farbą akrylową na biało, nad sufitem poprowadzić przewód wentylacyjny do pomieszczenia 0/16

Drzwi: - drzwi PORTA CLASIC - okleina naturalna
w kolorze "DAB 2", ościeżnice regulowane " PORTA SYSTEM" – w dolnej części drzwi nawiew, jako wewnętrzne zastosować zdemontowane drzwi płytowe z kolorystyce rol i piętrze w kolorze "DAB 2" o wymiarach w świetle ościeżnic min. 90 x 200 cm, ościeżnice regulowane " PORTA SYSTEM" z wstawką Masseve LUTEA 59900/1710 IP44
nad kotłem oprawa Massive NILE 34006/11/10 IP44

Wyposażenie: - umywalki i miski ustępowe KOLO z kolekcji NOVA, miska ustępowa kompaktowa, stojące, bateria umywalkowe ORAS VEGA

Na kratce wentylacyjne zamontować wentylator ośowy uruchamiany wraz z oświetleniem i wyłączany z opóźnieniem.

0/17 sanitarait dla niepełnospr.

REMONT WYKONANY

0/18

REMONT WYKONANY

0/19, 0/20,

Posadzka: - wycyklinować istniejący parkiet, malować lakierem półmatowym po parkietu, wymienić listwy przypodłogowe, zlustrowane fragmenty ponad lekkiem ukryć

Ściany: - istniejące tapety na ścianach zerwać, ukryć kable oprzewodowania wykonać gładź i malować farbą akrylową w kolorze NCS S 0907-Y10R, w razie potrzeby wykonać nowe tynki na ścianach wymienić NCS S 0907-Y10R, w razie potrzeby
Ścianę wykonać tynki mokrotrwałe, zabudować pionowe ościeżnicowe rury centralnego ogrzewania płytami g-k, jako górna powierzchnia zabudowy pozionmej zastosować w kolorze "Dąb"
Ściany wykonać tynki mokrotrwałe, zabudować pionowe ościeżnicowe rury centralnego ogrzewania płytami g-k, jako górna powierzchnia zabudowy pozionmej zastosować w kolorze "Dąb"
demontażu. Zamontować listwy odbojowe z płyty meblowej w kolorze "Dąb"
z możliwością demontażu.
Zamontować listwy odbojowe z płyty meblowej w kolorze "Dąb" lub w kol. już istniejących

Sufit: - sufit malowany na kolor biały - farba akrylowa

Drzwi: - po demontażu istniejących poszerzyć otwory i zamontować
drzwi PORTA CLASIC - okleina naturalna w kolorze "DAB 2" o wymiarach w świetle ościeżnic min. 90 x 200 cm, ościeżnice regulowane " PORTA SYSTEM"

Oświetlenie: - oprawy oświetleniowe istniejące

Parapety: - zakrzyć parapety nakładane PCV o powierzchni drewnopodobnej w kolorze "Dąb"

0/21, 0/22, 0/23, 0/24

Posadzka: - parkiet istn. renowa: dokonać naprawy podłoża, ułożyć nowy wyrzykinowań i malować farbą półmatową po parkietu, zamontować listwy przypodłogowe - drewniane typowe

Ściany: - istniejące tapety na ścianach zerwać, ukryć kable oprzewodowania wykonać gładź i malować farbą akrylową w kolorze NCS S 0907-Y10R, w razie potrzeby wykonać nowe tynki na ścianach wymienić NCS S 0907-Y10R, w razie potrzeby
Ścianę wykonać tynki mokrotrwałe, zabudować pionowe ościeżnicowe rury centralnego ogrzewania płytami g-k, jako górna powierzchnia zabudowy pozionmej zastosować w kolorze "Dąb"
demontażu. Zamontować listwy odbojowe z płyty meblowej w kolorze "Dąb"
z możliwością demontażu.
Zamontować listwy odbojowe z płyty meblowej w kolorze "Dąb" lub w kol. już istniejących

Sufit: - sufit malowany na kolor biały - farba akrylowa

Drzwi: - po demontażu istniejących poszerzyć otwory i zamontować
drzwi PORTA CLASIC - okleina naturalna w kolorze "DAB 2" o wymiarach w świetle ościeżnic min. 90 x 200 cm, ościeżnice regulowane " PORTA SYSTEM"

Oświetlenie: - oprawy oświetleniowe istniejące

Parapety: - zakrzyć parapety nakładane PCV o powierzchni drewnopodobnej w kolorze "Dąb"

0/25

Posadzka: - istniejąca

Ściany: - malować farbą akrylową w kolorze białym lub kremowym, okładziny istniejące,

Sufit: - istniejące - zamontować kratkę wentylacyjną "antywandal" w celu uniemożliwienia demontażu

Drzwi: - istniejące dokonać naprawy i malowania

Oświetlenie: - oprawy oświetleniowe istniejące

0/26

Posadzka: - istniejąca

Ściany: - malować farbą akrylową w kolorze białym lub kremowym, okładziny istniejące,

Sufit: - istniejące - zamontować kratkę wentylacyjną "antywandal" w celu uniemożliwienia demontażu

Drzwi: - istniejące dokonać naprawy i malowania

Oświetlenie: - oprawy oświetleniowe istniejące

0/27

Posadzka: - istniejąca - panele

Ściany: - malowanie istniejące,

Sufit: - na biało

Drzwi: - po demontażu istniejących poszerzyć otwory i zamontować
drzwi PORTA CLASIC - okleina naturalna w kolorze "DAB 2" o wymiarach w świetle ościeżnic min. 90 x 200 cm, ościeżnice regulowane " PORTA SYSTEM"

Oświetlenie: - oprawy oświetleniowe istniejące

0/28

Posadzka: - parkiet istn. jerwać, dokonać reperacji podłoża, ułożyć nowy wyrzykinowań i malować farbą półmatową po parkietu, zamontować listwy przypodłogowe - typowe

Ściany: - istniejące tapety na ścianach zerwać, wykonać gładź i malować farbą akrylową w kolorze kremowym NCS S 0505-Y20R, w razie potrzeby zastosować tynki mokrotrwałe, zabudować pionowe ościeżnicowe rury centralnego ogrzewania płytami g-k, jako górna powierzchnia zabudowy pozionmej zastosować w kolorze "Dąb"
Zabudować pionowe oraz poziome rury centralnego ogrzewania płytami g-k, jako górna powierzchnia zabudowy pozionmej zastosować w kolorze "Dąb"
demontażu. Zamontować listwy odbojowe z płyty meblowej w kolorze "Dąb"
zamontować listwy odbojowe z płyty meblowej w kolorze "Dąb"

Sufit: - sufit malowany na kolor biały - farba akrylowa

Drzwi: - po demontażu istniejących poszerzyć otwory i zamontować
drzwi PORTA CLASIC - okleina naturalna w kolorze "DAB 2" o wymiarach w świetle ościeżnic min. 90 x 200 cm, ościeżnice regulowane " PORTA SYSTEM"

Oświetlenie: - oprawy oświetleniowe istniejące

Parapety: - zakrzyć parapety nakładane PCV o powierzchni drewnopodobnej w kolorze "Dąb" montaż nowych

0/29

Posadzka: - zdemontować istn. posadzkę parkietową, wykonać warstwę wyrównawczą, ułożyć wykładzinę PVC Gamrat Centra43 - nr 1161 0065 0, z wstawką nr 1161 0066 0 lub POLYFLOR Asparagus 1320 wtr 8360 z wstawką Lilypad 1310 wtr 3810 lub wykładziny innej firmy w kolorystyce porównywalnej do powyższych, w kinach drow zastosować listwy aluminiowej wykończenie przy progowej, progowej w kolorystyce różnych rodzajów posadzek, cokoły z wykładziny podłogowej jako wywinięte na ścianę

Ściany: - istniejące tapety zerwać, ściany malować farbą akrylową w kolorze kremowym NCS S 0505-Y20R

Sufit: - sufit malowany na kolor biały - farba akrylowa

Drzwi: - po demontażu istniejących poszerzyć otwory i zamontować
drzwi PORTA CLASIC - okleina naturalna w kolorze "DAB 2" o wymiarach w świetle ościeżnic min. 90 x 200 cm, ościeżnice regulowane " PORTA SYSTEM"

Oświetlenie: - oprawy oświetleniowe istniejące

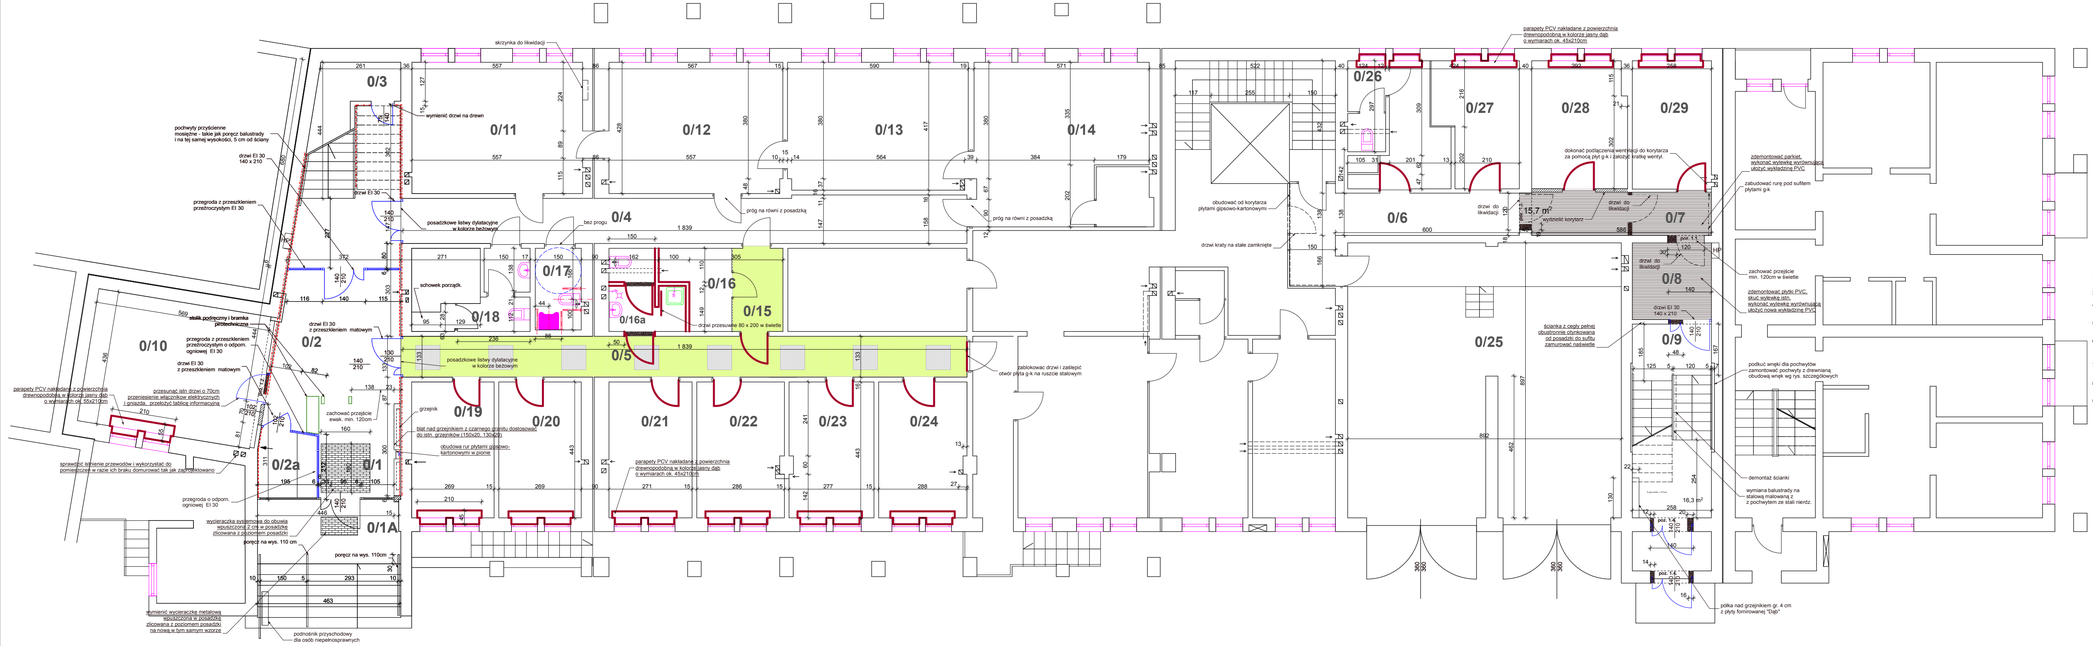

LEGENDA :

- WYBURZENIA
- ZAMURÓWANIA
- deski odbojowe w okleinie dębowej malowane lakierem bezbarwnym o powierzchni satynowej
- okładziny ścian do wysokości desek odbojowych z płytek polecowanych PARADYŻ "Masto Bianco" 30 x 60cm w układzie poziomym
- osłony grzejnikowe
- uzupełnienie podłoża pod wykładzinę PCV po zdjęciu istn. posadzek
- drzwi do wymiany (demontaż istniejących, poszerzenie otworów, montaż nowych) zamontować drzwi w DRZWI CLASIC - okleina naturalna w kolorze "DAB 2" o wymiarach w świetle ościeżnic min. 90 x 200 cm, ościeżnice regulowane " PORTA SYSTEM" o wymiarach w świetle ościeżnic min 90 x 200cm otwierane do środka - korunek otwierania uzgodnić z użytkownikami
- parapety PCV nakładane z powierzchnia drewnopodobna w kolorze jasny dąb o wymiarach ok. 45x210cm w pom. nr 0/10 o wym. 55 x 210cm (przed zamówieniem dokonać dokładnych pomiarów z natury)
- wykładzina PVC Gamrat Centra43 - nr 1161 0065,lub POLYFLOR Asparagus 1320 wtr 8360
- wykładzina PVC Gamrat Centra43 - nr 1161 0066,lub POLYFLOR Lilypad 1310 wtr 3810

Uwagi :

1. Na parapety lastrikowe w pomieszczeniach należyć parapety nakładane PCV o powierzchni imitującej drewno w kolorze "Dąb"
2. Zamontować osłony grzejnikowe holu głównym, na klatkach schodowych wg wzoru istniejących
4. Wszystkie drzwi do pomieszczeń powinny posiadać wymiary w świetle ościeżnicy 90 x 200cm po otworzeniu ich skrzydeł pod kątem 90° - z uwagi na niemożliwość montażu szerokość istn. drzwi - wszystkie drzwi otwory należy poszerzyć.
5. Krotki wentylacyjne we wszystkich pomieszczeniach wymienić na metalowe ze stali nierdzewnej, do kazdego pomieszczenia zapewnić jedną drożną wentylacyjną.
6. Przed przystąpieniem do remontu wykonawca zleci miejscowe kominiarskiemu analizę przebiegu przewodów wentylacyjnych oraz opracowanie wytycznych co do ich wykorzystania i przygotpwiązkowania poszczególnym pomieszczeniom.
7. We wszystkich pomieszczeniach ukryć pojedyncze kable instalacyjne poprzez ułożenie ich w peszlach pod powierzchnią tynku.
8. Na wszystkich kratkach wentylacyjnych w sanitariatach zamontować wentylatory wyciągowe (doprowadzenie instalacji elektrycznej i zamontowanie wentylatorów z włączaniem sprzeżonym z oświetleniem)
9. Dokonać naprawi ścian po rurach zdemontowanej instalacji C.O.

Zamawiający:
Prokuratura Prokuratury Okręgowej w Nowym Sączu
ul. Jagiellońska 56a,
tel. nr 8122, ster. 78

PROJEKT REMONTU POMIESZCZEŃ W NOWYM SĄCZU
ul. Jagiellońska 56a
33-300 Nowy Sącz

PROKURATURA OKRĘGOWA W NOWYM SĄCZU
ul. Jagiellońska 56a
33-300 Nowy Sącz

Tytuł rysunku:
RZUT PARTERU

nr PB 02/2012/01

Etap projektu:
PROJEKT WNĘTRZ

Skala: 1 : 50

Projektował:
ARCHITEKT
Stanisław Górski
ul. Jamnicka 120
33-300 Nowy Sącz

Projektował:
mgr inż.arch. Stanisław Górski
ul. Jamnicka 120, Nowy Sącz
tel. dom, prac. w sprzą. archit.
Nr upr. GPA-7342-05/94